


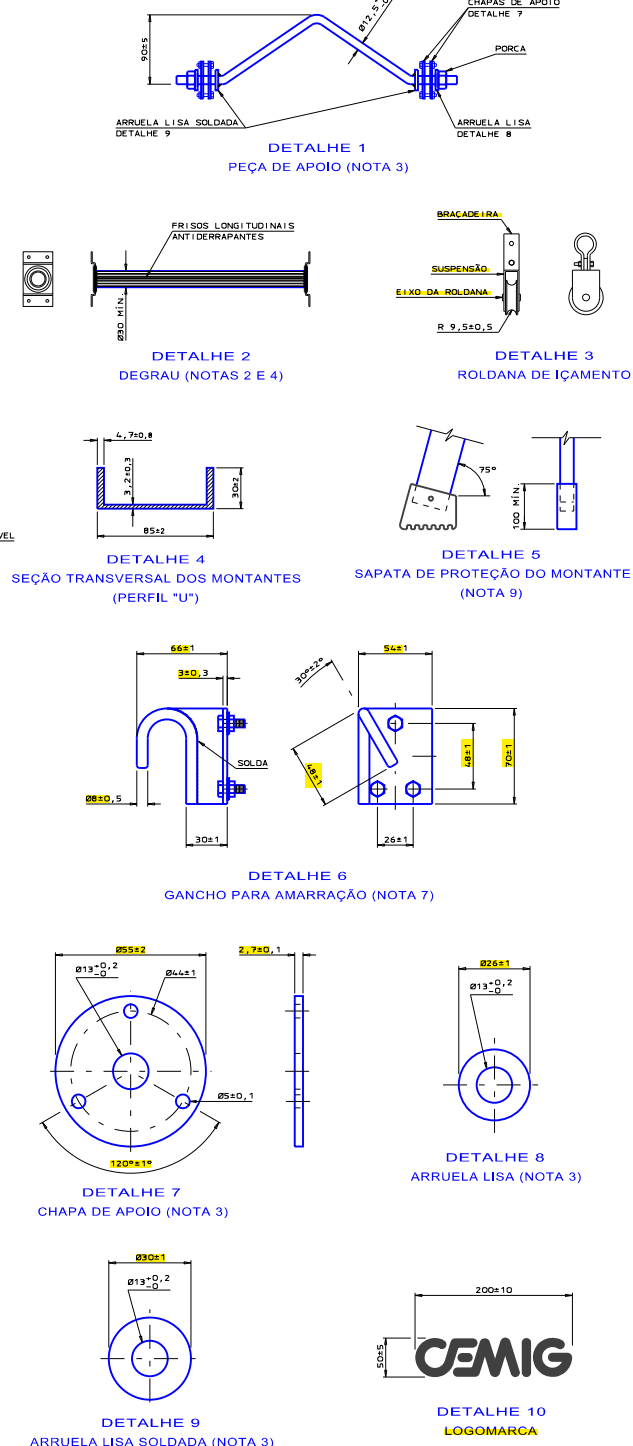

o		/ /	 COMPANHIA ENERGÉTICA DE MINAS GERAIS		CLASSIFICAÇÃO DA INFORMAÇÃO PÚBLICO	SUBSTITUI: 02.111-DT/ED-061	250.088-A 1 D ARQ.
n		/ /	COMITÊ DE NORMALIZAÇÃO DE EQUIPAMENTOS E MATERIAIS - CONEM				
m	CRFM	27 / 01 / 17	COORDENAÇÃO CONEM	ESCADA PORTÁTIL EXTENSÍVEL DE FIBRA DE VIDRO			
l	AFMB	24 / 03 / 15	JHD				
k	AFMB	19 / 09 / 14					
REVISÕES			02 / 09 / 97				