


DISTRIBUIÇÃO AUTOMÁTICA DE COMAS					
SUSTA.					
VERS TPO	7				
Gráfico	ND 2.6				
TOTAL					1

DISTRIBUIÇÃO AUTOMÁTICA DE CÓPIAS

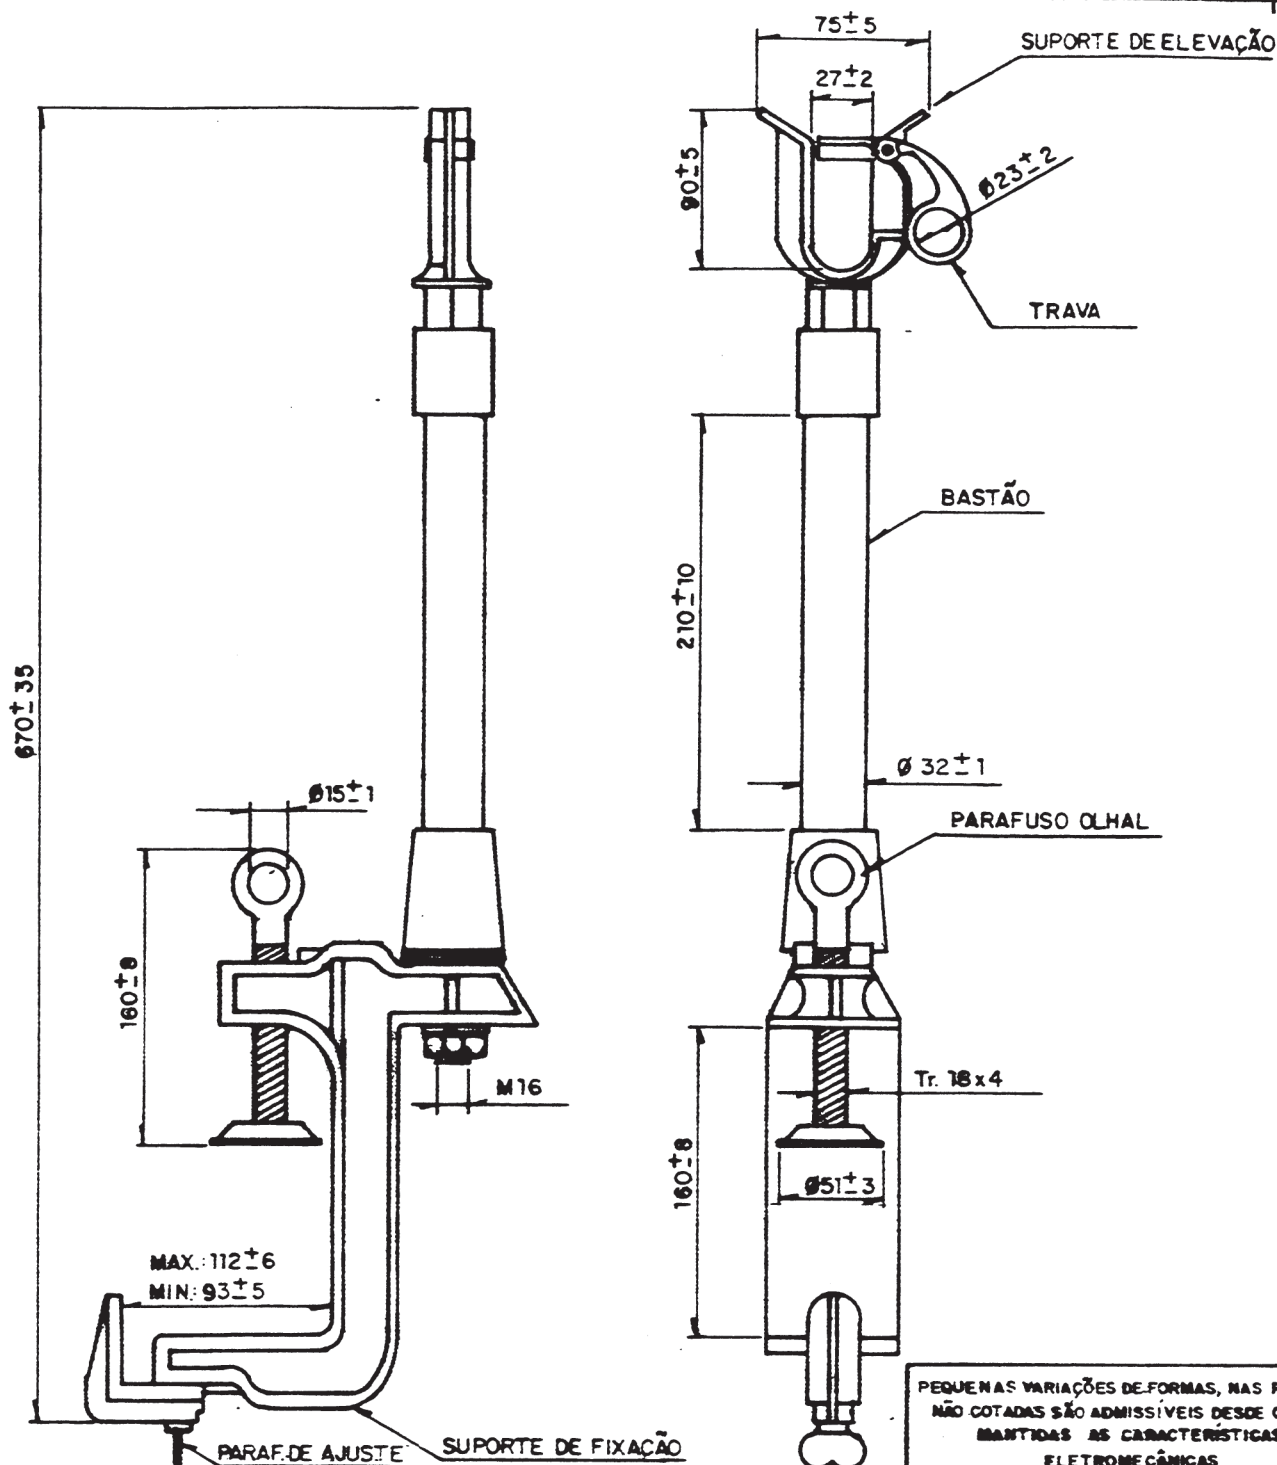

PEQUENAS VARIAÇÕES DE FORMAS, NAS PARTES
NÃO COTADAS SÃO ADMISSÍVEIS DESDE QUE
MANTIDAS AS CARACTERÍSTICAS
ELETRONECÂNICAS

MATERIAL	ACABAMENTO	ENSAIOS CONFORME 02.118-CEMIG-0461	NOTAS
1-BASTÃO: FIBRA DE VIDRO IMPREGNADO DE RESINA EPOXI E NÚCLEO DE POLIURETANO. 2-PARAFUSOS: LIGA DE BRONZE-SILÍCIO. 3-SUORTE DE ELEVACÃO, SUPORTE DE FIXAÇÃO: LIGA DE ALUMÍNIO. 4-TRAVA: LIGA DE BRONZE	1-BASTÃO: LISO. ISENTO DE BOLHAS, TRINCAS, RANHURAS E EMPENOS. COM NÚCLEO ISENTO DE VAZIOS, SEPARAÇÕES, BURACOS E QUEBRAS. 2-SUORTE DE FIXAÇÃO, SUPORTE DE ELEVACÃO E TRAVA: ISENTO DE TRINCAS, FISSURAS E QUINAS VIVAS.	1-INSPEÇÃO GERAL: -ACABAMENTO -CARACTERÍSTICAS CONSTRUTIVAS -IDENTIFICAÇÃO E ACONDICIONAMENTO. 2-VERIFICAÇÃO DIMENSIONAL 3-TENSÃO APLICADA 4-RESISTÊNCIA MECÂNICA. APLICAR F=85 DAN SEM APRESENTAR DEFORMAÇÕES PERMANENTES.	1-IDENTIFICAÇÃO LEGÍVEL E INDELEVEL. -MARCA DO FABRICANTE. -MÊS E ANO DE FABRICAÇÃO. 2-MASSA APROX.: 1,6 Kg. 3-DEMAIS ESPECIFICAÇÕES VER: 02.118-CEMIG-0461. 4-ELIMINA DES. 02.111.-DT/ED-473, ITEM 2.

c					CEMIG Companhia Energética de Minas Gerais DEPARTAMENTO DE ENGENHARIA DE REDES DE DISTRIBUIÇÃO	Nº 02111 EG/RD 023	236.360-A4
b							
a							
Emissão Visto Data Aprov.					SUPORTE ISOLADO PARA CONDUTOR		
ALTERAÇÕES							
PROJ. Hélio					CONF. Hélio	APROV. F.B.	FOLHA
DES. WALDIR M. SILVA					VISTO B.V.	DATA 27/05/94	ARC.